


HOŘESEDLY

1

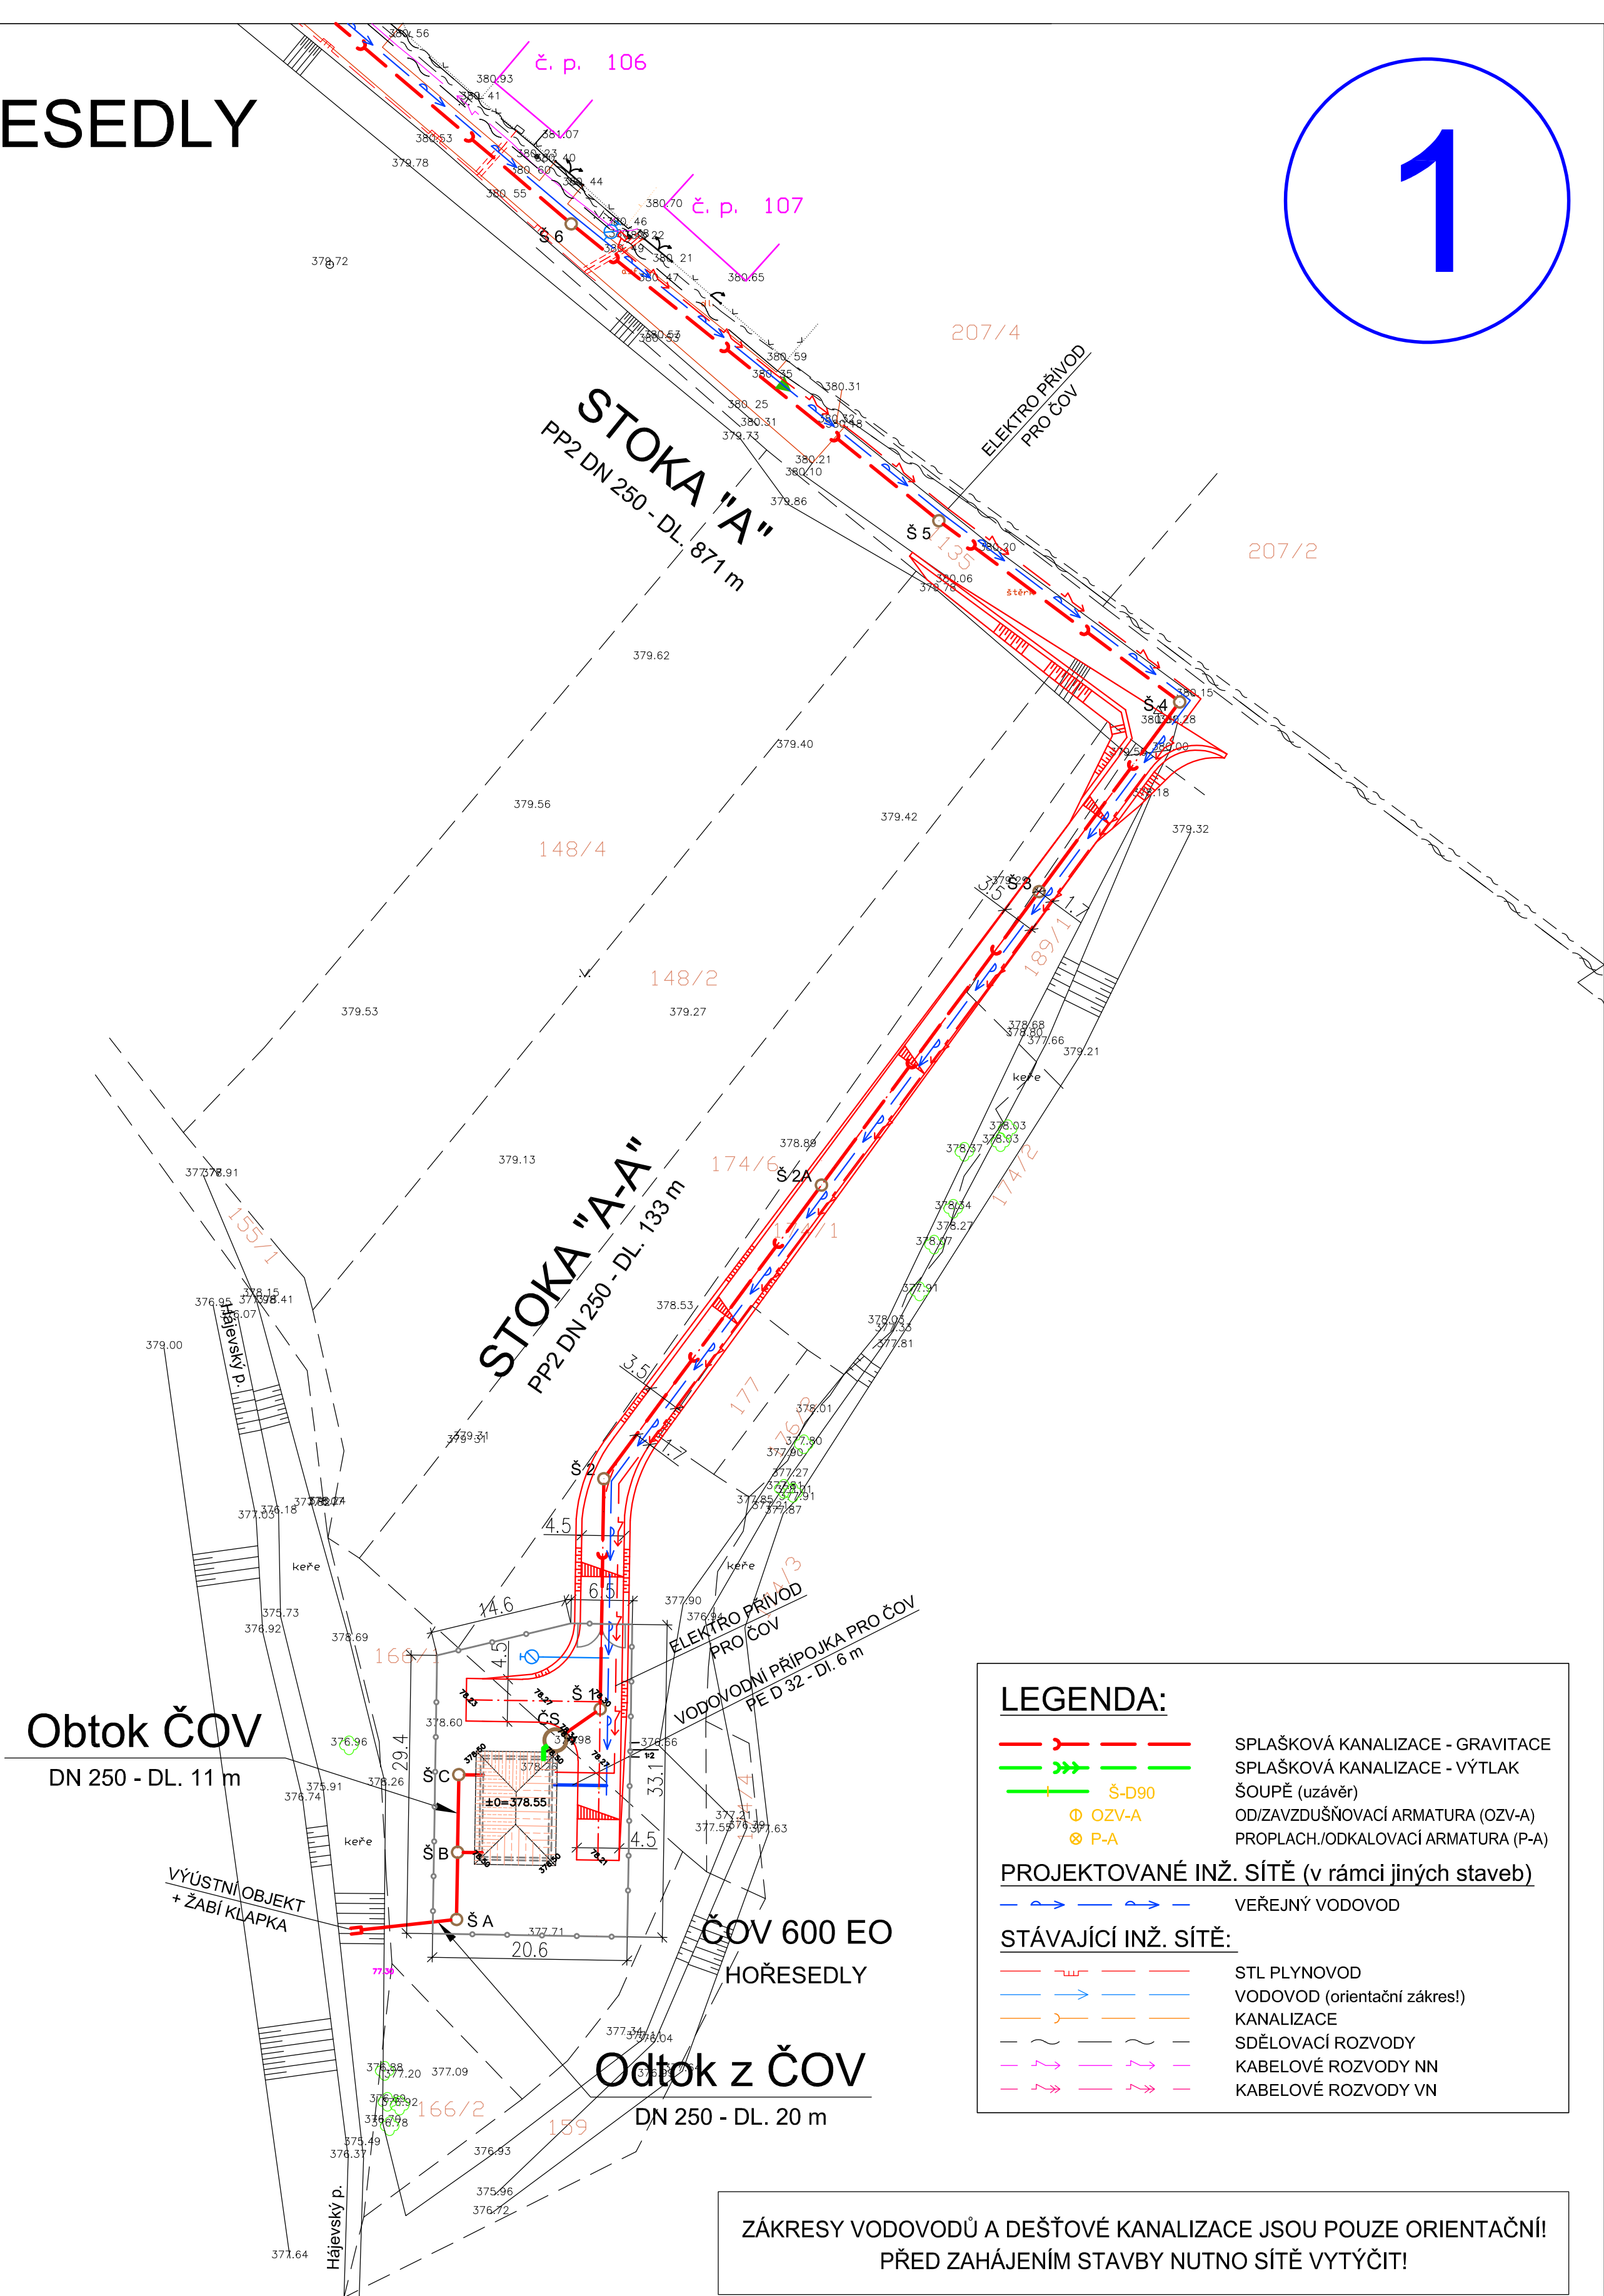

LEGENDA:

- SPLAŠKOVÁ KANALIZACE - GRAVITACE
- SPLAŠKOVÁ KANALIZACE - VÝTLAK
- ŠOUPĚ (uzávěr)
- OD/ZA VZDUŠŇOVACÍ ARMATURA (OZV-A)
- PROPLACH/ODKALOVACÍ ARMATURA (P-A)

PROJEKTOVANÉ INŽ. SÍTĚ (v rámci jiných staveb)

- VEŘEJNÝ VODOVOD

STÁVAJÍCÍ INŽ. SÍTĚ:

- STL PLYNOVOD
- VODOVOD (orientační zákres!)
- KANALIZACE
- SDĚLOVACÍ ROZVODY
- KABELOVÉ ROZVODY NN
- KABELOVÉ ROZVODY VN

ZÁKRESY VODOVODŮ A DEŠŤOVÉ KANALIZACE JSOU POUZE ORIENTAČNÍ!
PŘED ZAHÁJENÍM STAVBY NUTNO SÍTĚ VYTÝČIT!

UPOZORNĚNÍ

Zákresy stávajících podzemních zařízení (sítí) neslouží jako vytyčovací výkres stavby. Před zahájením zemních prací (nejpozději při předání staveniště dodavateli) zajistí investor jejich vytyčení a označení dle platných předpisů.

SO 2

Hl. projektant: Ing.Z.Pytelka	Projektant: Ing.Z.Havlín	Projektant – specialista: T. Vítů	INGAS PRAHA spol. s r.o. Litevská 8/1174 100 00 Praha 10	
Stavba: SPLAŠKOVÁ KANALIZACE A ČOV HOŘESEDLY			Stupeň: DPS	
Investor: OBEC HOŘESEDLY	Datum: 09/2013		Měřítko: 1:500	
Název: SITUACE – 1	Zakázka: 09/2013		Č.výkresu: D.2.1	