


HOŘESEDLY

ÚZEMNÍ PLÁN

KONCEPCE VEŘEJNÉ INFRASTRUKTURY
DOPRAVA
MĚŘITKO 1 : 5 000

□ = 10 000m² = 1ha

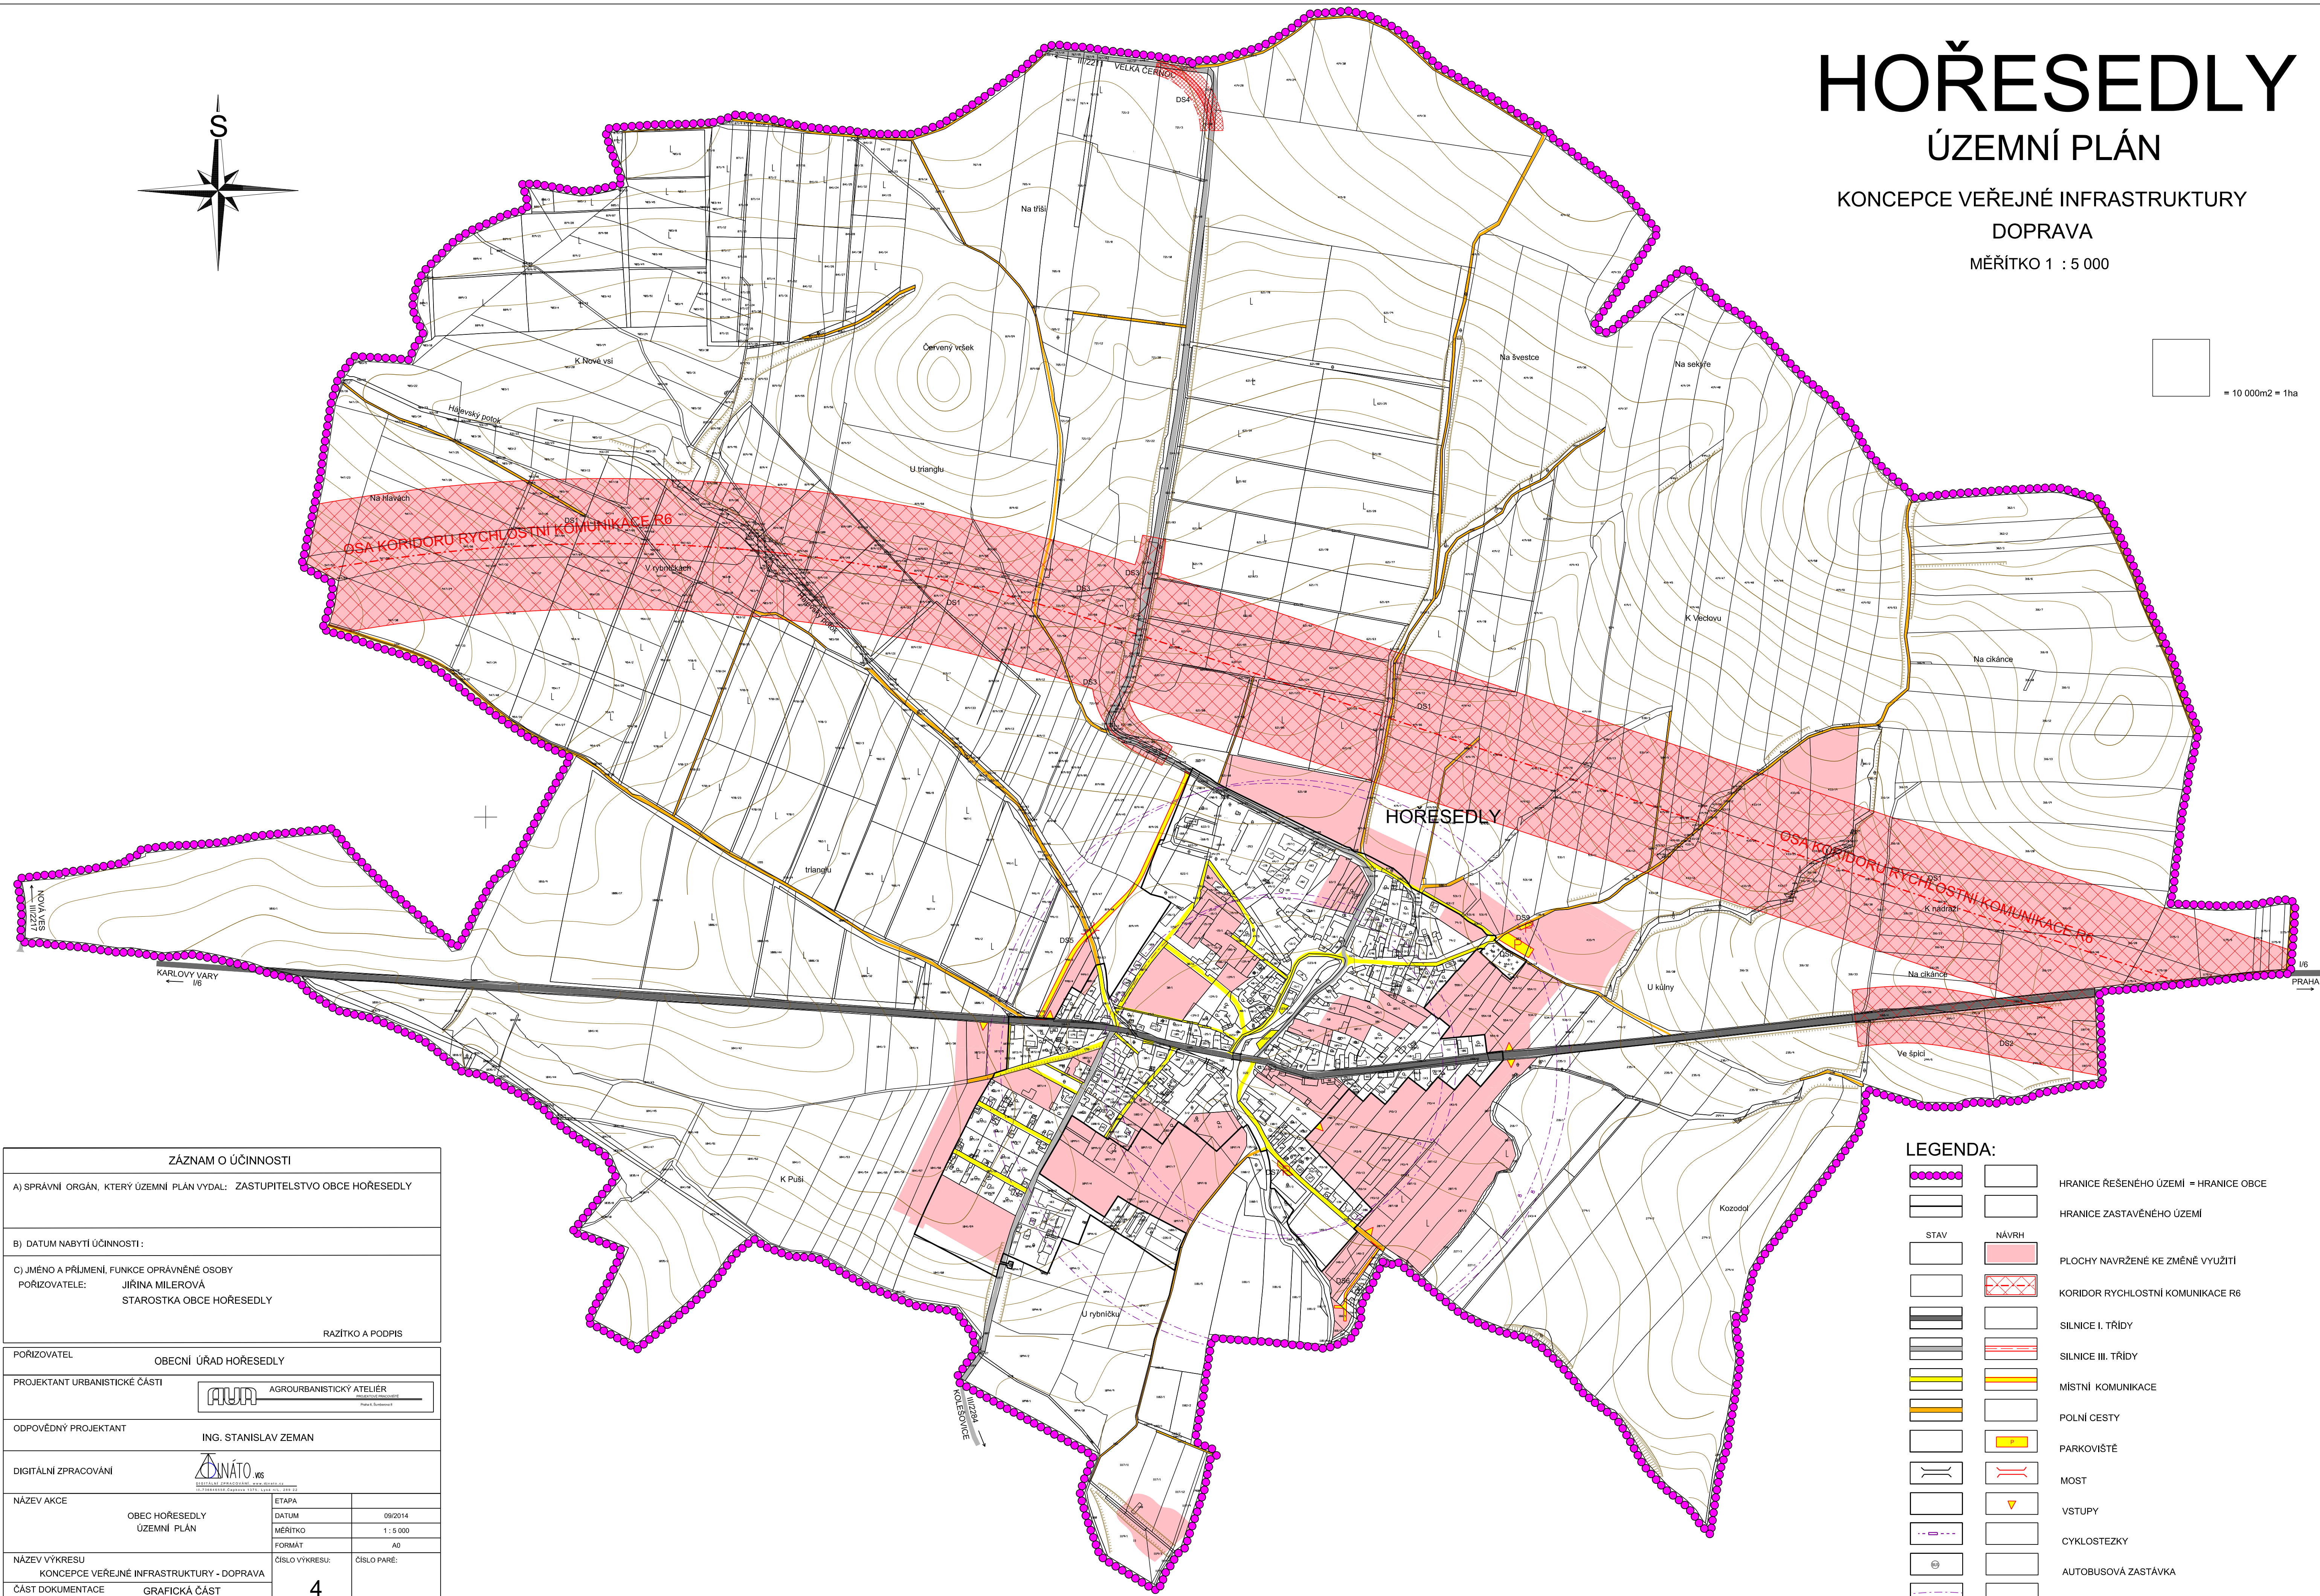

ZÁZNAM O ÚČINNOSTI		
A) SPRÁVNÍ ORGÁN, KTERÝ ÚZEMNÍ PLÁN VYDAL: ZASTUPITELSTVO OBCE HOŘESEDLY		
B) DATUM NABÝTÍ ÚČINNOSTI:		
C) JMÉNO A PŘÍJMĚNÍ, FUNKCE OPRAVNĚNÉ OSOBY POŘIZOVATELE: JIŘINA MILEROVÁ STAROSTKA OBCE HOŘESEDLY		
RAZÍTKO A PODPIS		
POŘIZOVATEL	OBECNÍ ÚŘAD HOŘESEDLY	
PROJEKTANT URBANISTICKÉ ČÁSTI	AGROURBANISTICKÝ ATÉLIÉR	
ODPOVĚDNÝ PROJEKTANT	ING. STANISLAV ZEMAN	
DIGITÁLNÍ ZPRACOVÁNÍ	ANATO s.r.o.	
NÁZEV AKCE	OBEC HOŘESEDLY ÚZEMNÍ PLÁN	
NÁZEV VÝKRESU KONCEPCE VEŘEJNÉ INFRASTRUKTURY - DOPRAVA	ETAPA	
	DATUM	09/2014
	MĚŘITKO	1 : 5 000
ČÁST DOKUMENTACE GRAFICKÁ ČÁST ÚZEMNÍHO PLÁNU	FORMÁT	A0
	ČÍSLO VÝKRESU:	4
	ČÍSLO PARE:	

LEGENDA:	
	HRANICE ŘEŠENÉHO ÚZEMÍ = HRANICE OBCE
	HRANICE ZASTAVĚNÉHO ÚZEMÍ
	STAV
	NÁVRH
	PLOCHY NAVRŽENÉ KE ZMĚNĚ VYUŽITÍ
	KORIDOR RYCHLOSTNÍ KOMUNIKACE R6
	SILNICE I. TŘÍDY
	SILNICE III. TŘÍDY
	MÍSTNÍ KOMUNIKACE
	POLNÍ CESTY
	PARKOVIŠTĚ
	MOST
	VSTUPY
	CYKLOSTEZKY
	AUTOBUSOVÁ ZASTÁVKA
	ČASOVÁ DOSTUPNOST