



# HOŘESEDLY

## ÚZEMNÍ PLÁN

KONCEPCE VEŘEJNÉ INFRASTRUKTURY

ZÁSOBOVÁNÍ VODOU, KANALIZACE  
ELEKTRICKÁ ENERGIE, PLYN, SPOJE

MĚŘÍTKO 1 : 5 000

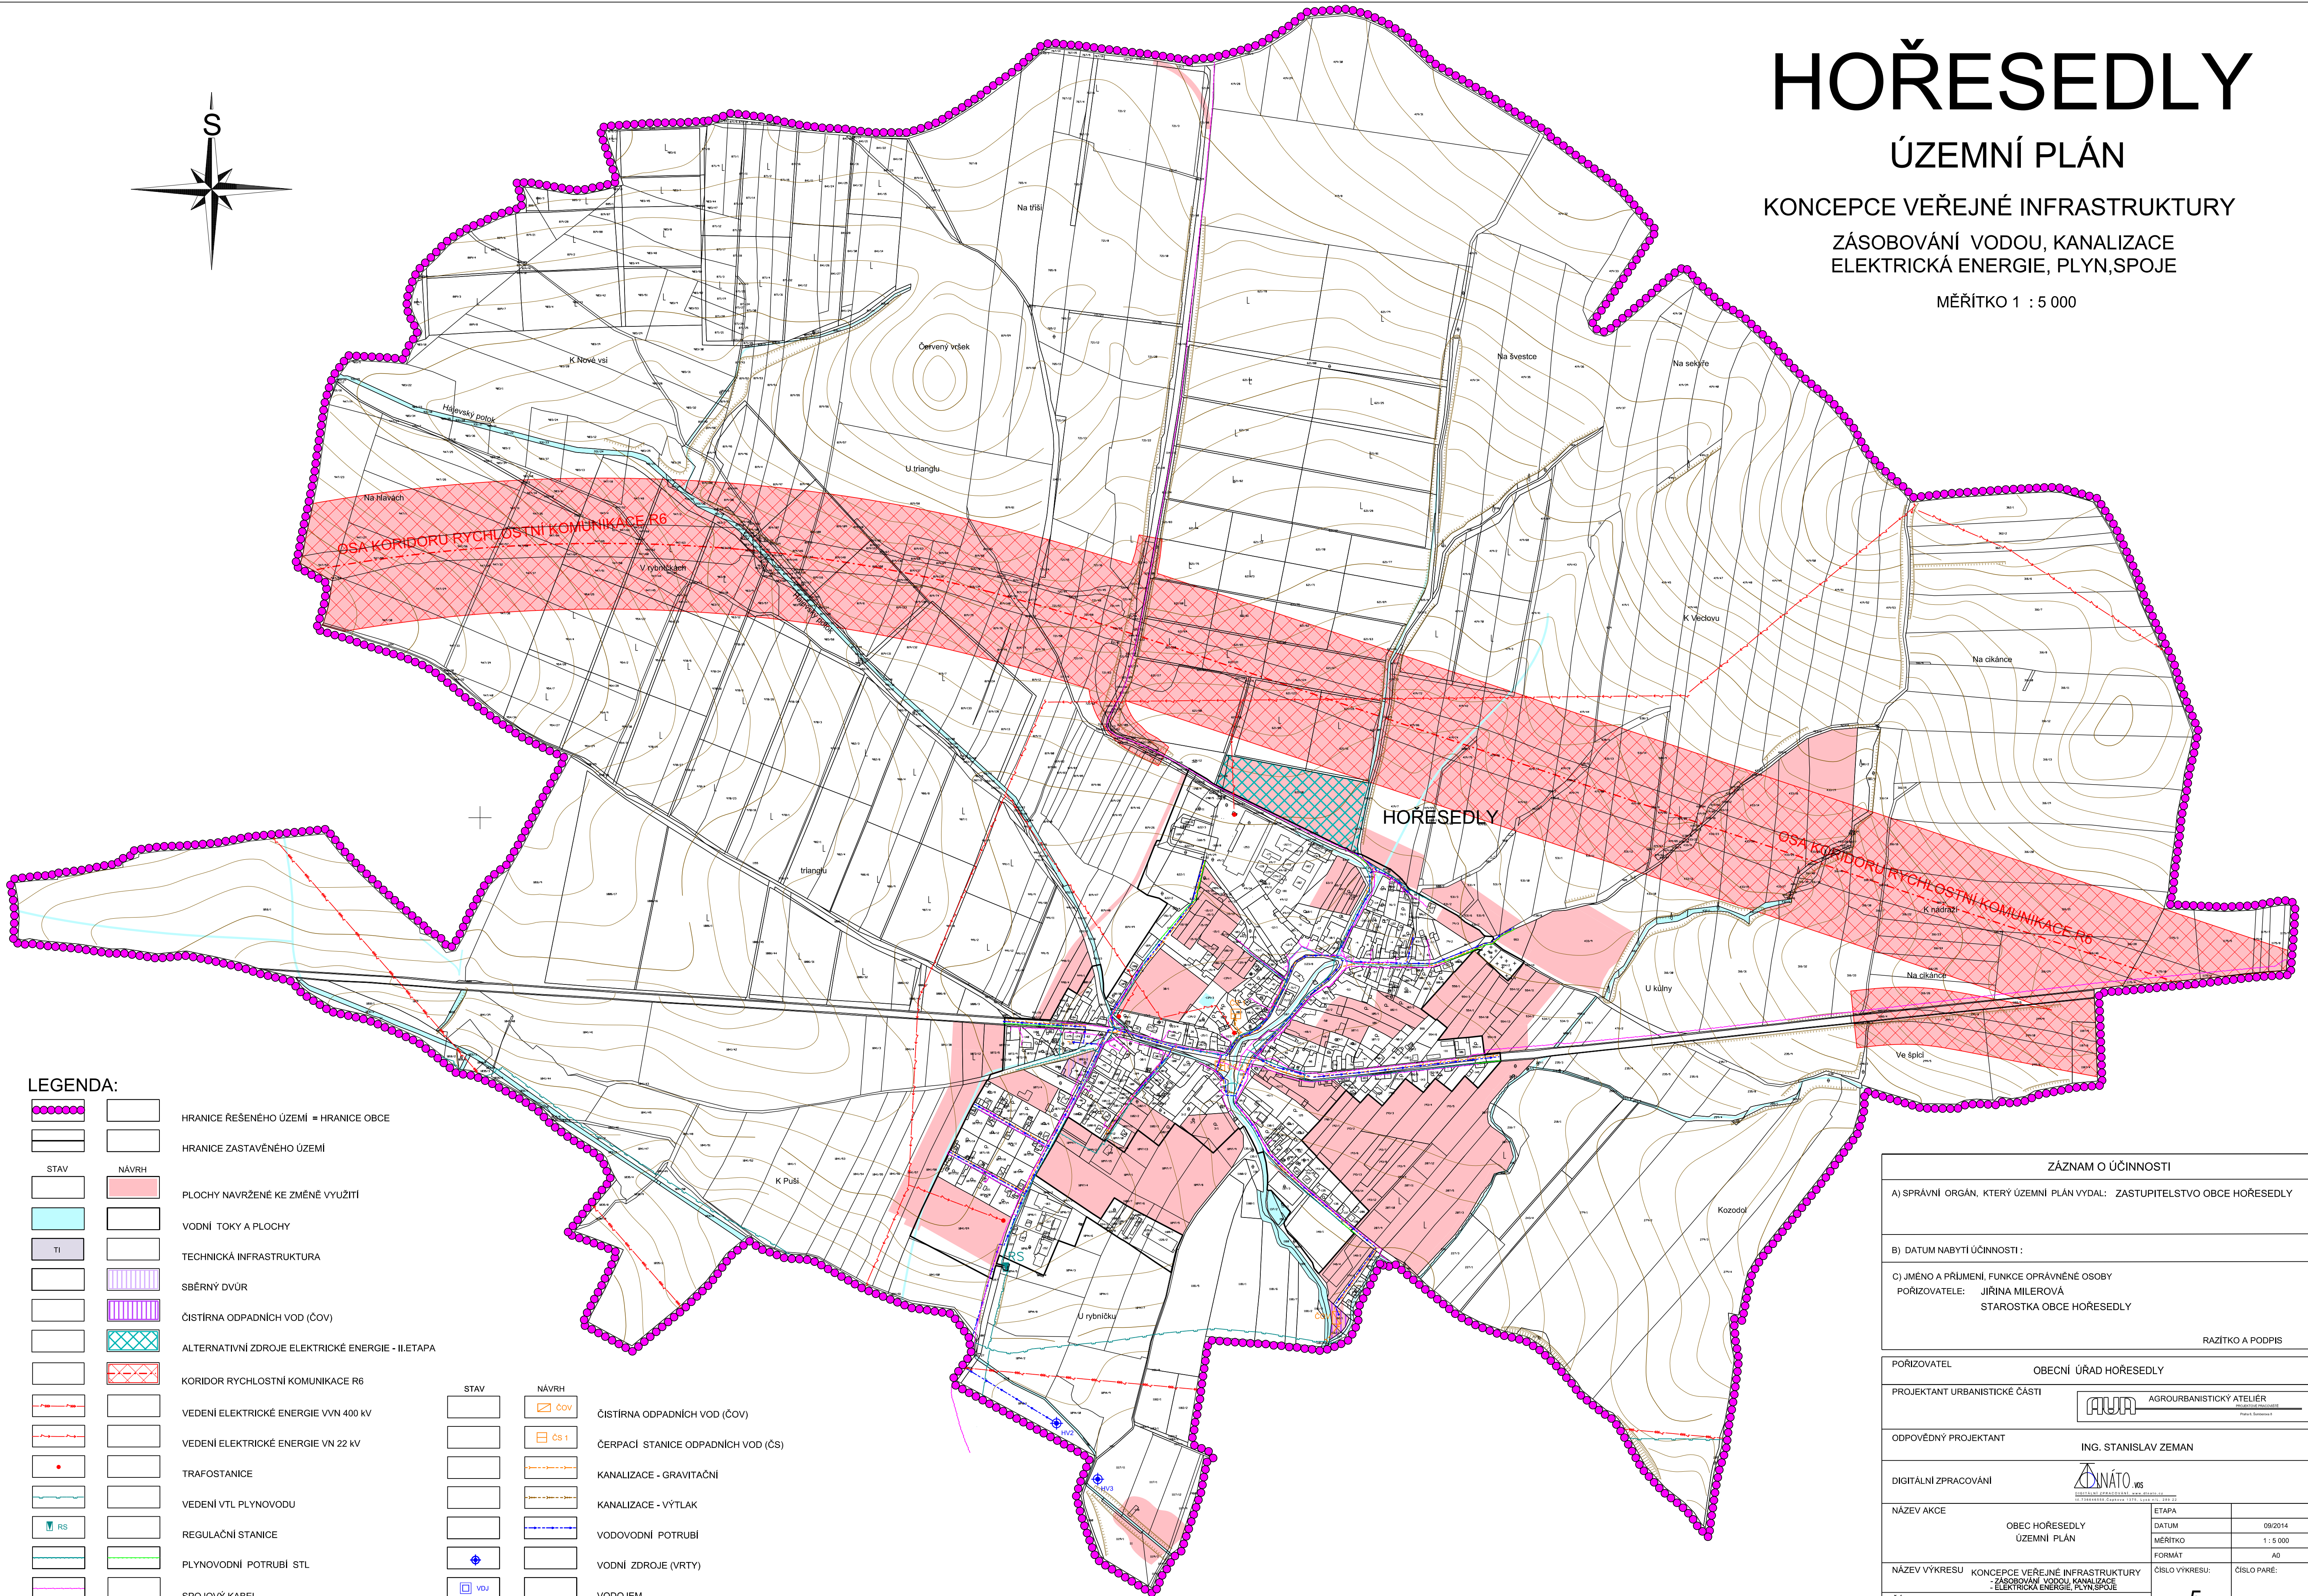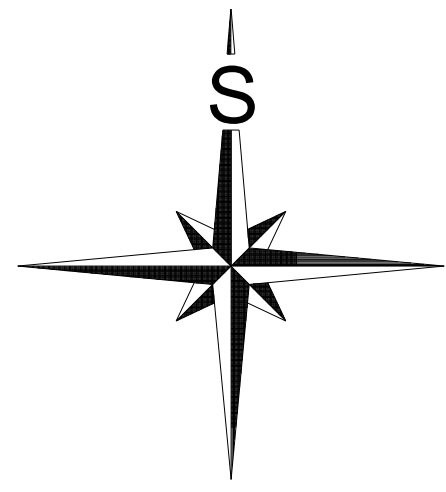

### LEGENDA:

	HRANICE ŘEŠENÉHO ÚZEMÍ = HRANICE OBCE
	HRANICE ZASTAVĚNÉHO ÚZEMÍ
	PLOCHY NAVRŽENÉ KE ZMĚNĚ VYUŽITÍ
	VODNÍ TOKY A PLOCHY
	TECHNICKÁ INFRASTRUKTURA
	SBĚRNÝ DVŮR
	ČISTÍRNA ODPADNÍCH VOD (ČOV)
	ALTERNATIVNÍ ZDROJE ELEKTRICKÉ ENERGIE - II. ETAPA
	KORIDOR RYCHLOSTNÍ KOMUNIKACE R6
	VEDENÍ ELEKTRICKÉ ENERGIE VN 400 kV
	VEDENÍ ELEKTRICKÉ ENERGIE VN 22 kV
	TRAFOSTANICE
	VEDENÍ VTL PLYNOVODU
	REGULAČNÍ STANICE
	PLYNOVODNÍ POTRUBÍ STL
	SPOJOVÝ KABEL

	ČOV	ČISTÍRNA ODPADNÍCH VOD (ČOV)
	ČS 1	ČERPAČÍ STANICE ODPADNÍCH VOD (ČS)
		KANALIZACE - GRAVITAČNÍ
		KANALIZACE - VÝTLAK
		VODOVODNÍ POTRUBÍ
		VODNÍ ZDROJE (VRTY)
	VDJ	VODOJEM

ZÁZNAM O ÚČINNOSTI	
A) SPRÁVNÍ ORGÁN, KTERÝ ÚZEMNÍ PLÁN VYDAL: ZASTUPITELSTVO OBCE HOŘESEDLY	
B) DATUM NABYTÍ ÚČINNOSTI:	
C) JMÉNO A PRŮMĚR, FUNKCE OPRAVNĚNÉ OSOBY PORIZOVATELE: JIŘINA MILEROVÁ STAROSTKA OBCE HOŘESEDLY	
RAZÍTKO A PODPIS	
POŘIZOVATEL	OBECNÍ ÚŘAD HOŘESEDLY
PROJEKTANT URBANISTICKÉ ČÁSTI	AGROURBANISTICKÝ ATELIER
ODPOVĚDNÝ PROJEKTANT	ING. STANISLAV ZEMAN
DIGITÁLNÍ ZPRACOVÁNÍ	DVÁTŮVÁ s.r.o.
NÁZEV AKCE	OBEC HOŘESEDLY ÚZEMNÍ PLÁN
DATUM	09/2014
MĚŘÍTKO	1 : 5 000
FORMÁT	A0
NÁZEV VÝKRESU	KONCEPCE VEŘEJNÉ INFRASTRUKTURY - ZÁSOBOVÁNÍ VODOU, KANALIZACE - ELEKTRICKÁ ENERGIE, PLYN, SPOJE
ČÍSLO VÝKRESU	5
ČÍSLO PÁRE:	
ČÁST DOKUMENTACE	GRAFICKÁ ČÁST ÚZEMNÍHO PLÁNU